

**Agenzia delle Entrate**  
**CATASTO FABBRICATI**  
Ufficio Provinciale di  
Milano

Dichiarazione protocollo n. \_\_\_\_\_

Comune di Milano

Via Andrea Ponti

oiv.

Identificativi Catastali:

Sesione:

Foglio:

Particella:


Subalterno:

Planimetria

Scheda n. 1

Scala 1:200

VIA ANDREA PONTI

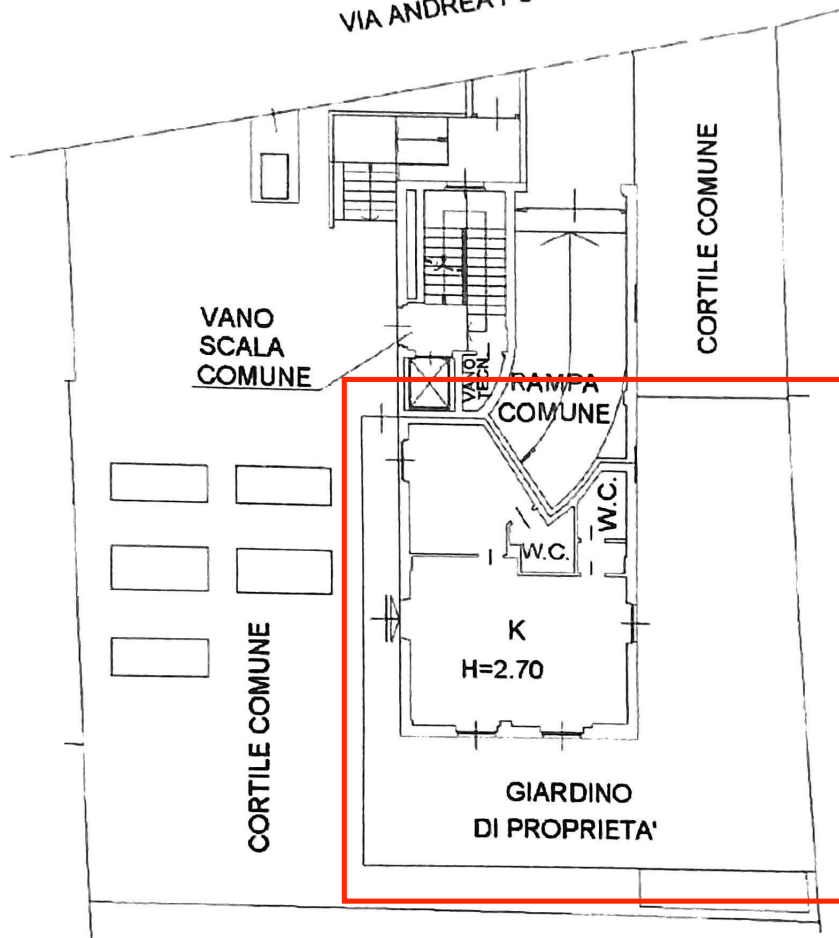

PIANO TERRA

