


Planimetria di u.i.u. in Comune di Milano
Via Calabiana


Identificativi Catastali:
Sezione:
Foglio:
Particella:
Subalterno:

Scheda n. 1 Scala 1:200

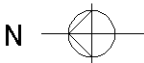

PIANO INTERRATO H 2,50

via calabiana

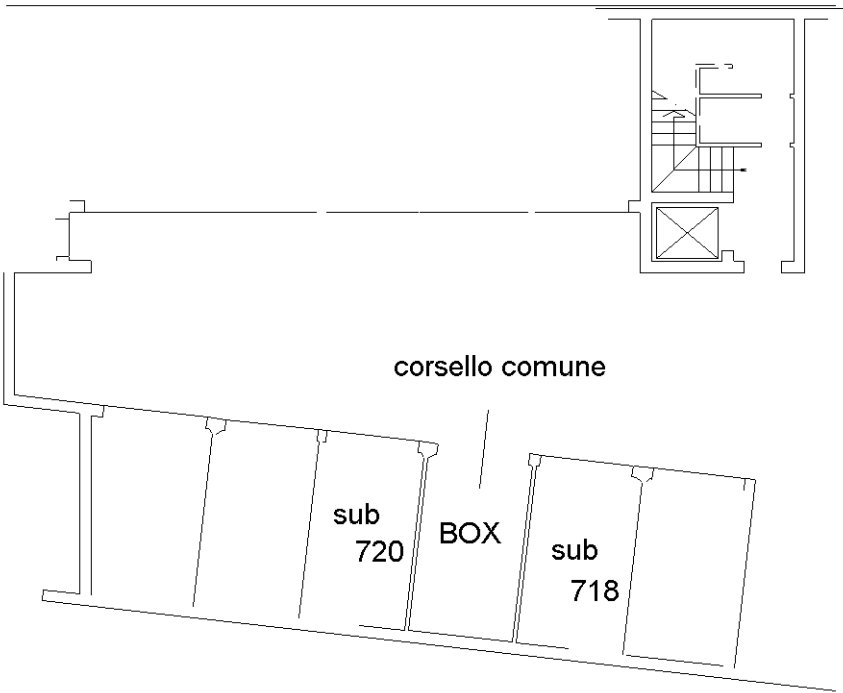

mappale 68

10 metri