

Agenzia delle Entrate
CATASTO FABBRICATI
Ufficio Provinciale di
Milano

Planimetria di u.i.u. in Comune di Milano
Via Arcivescovo Calabiana

Identificativi Catastali:

Sezione:

Foglio:


Particella:

Subalterno:

Scheda n. 1

Scala 1:200

PIANO QUARTO (SOTTOTETTO)

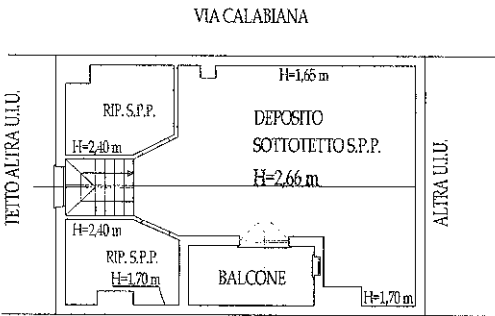


CORTILE COMUNE

PIANO SOPPALCO
SU PIANO TERZO



CORTILE COMUNE

PIANO TERZO

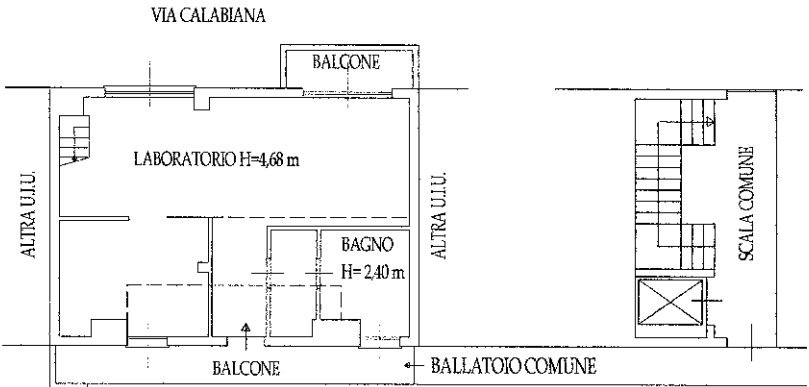

CORTILE COMUNE

VIA CALABIANA

CORSELLO AUTO COMUNE

NORD